


Quai Alfred de Vial

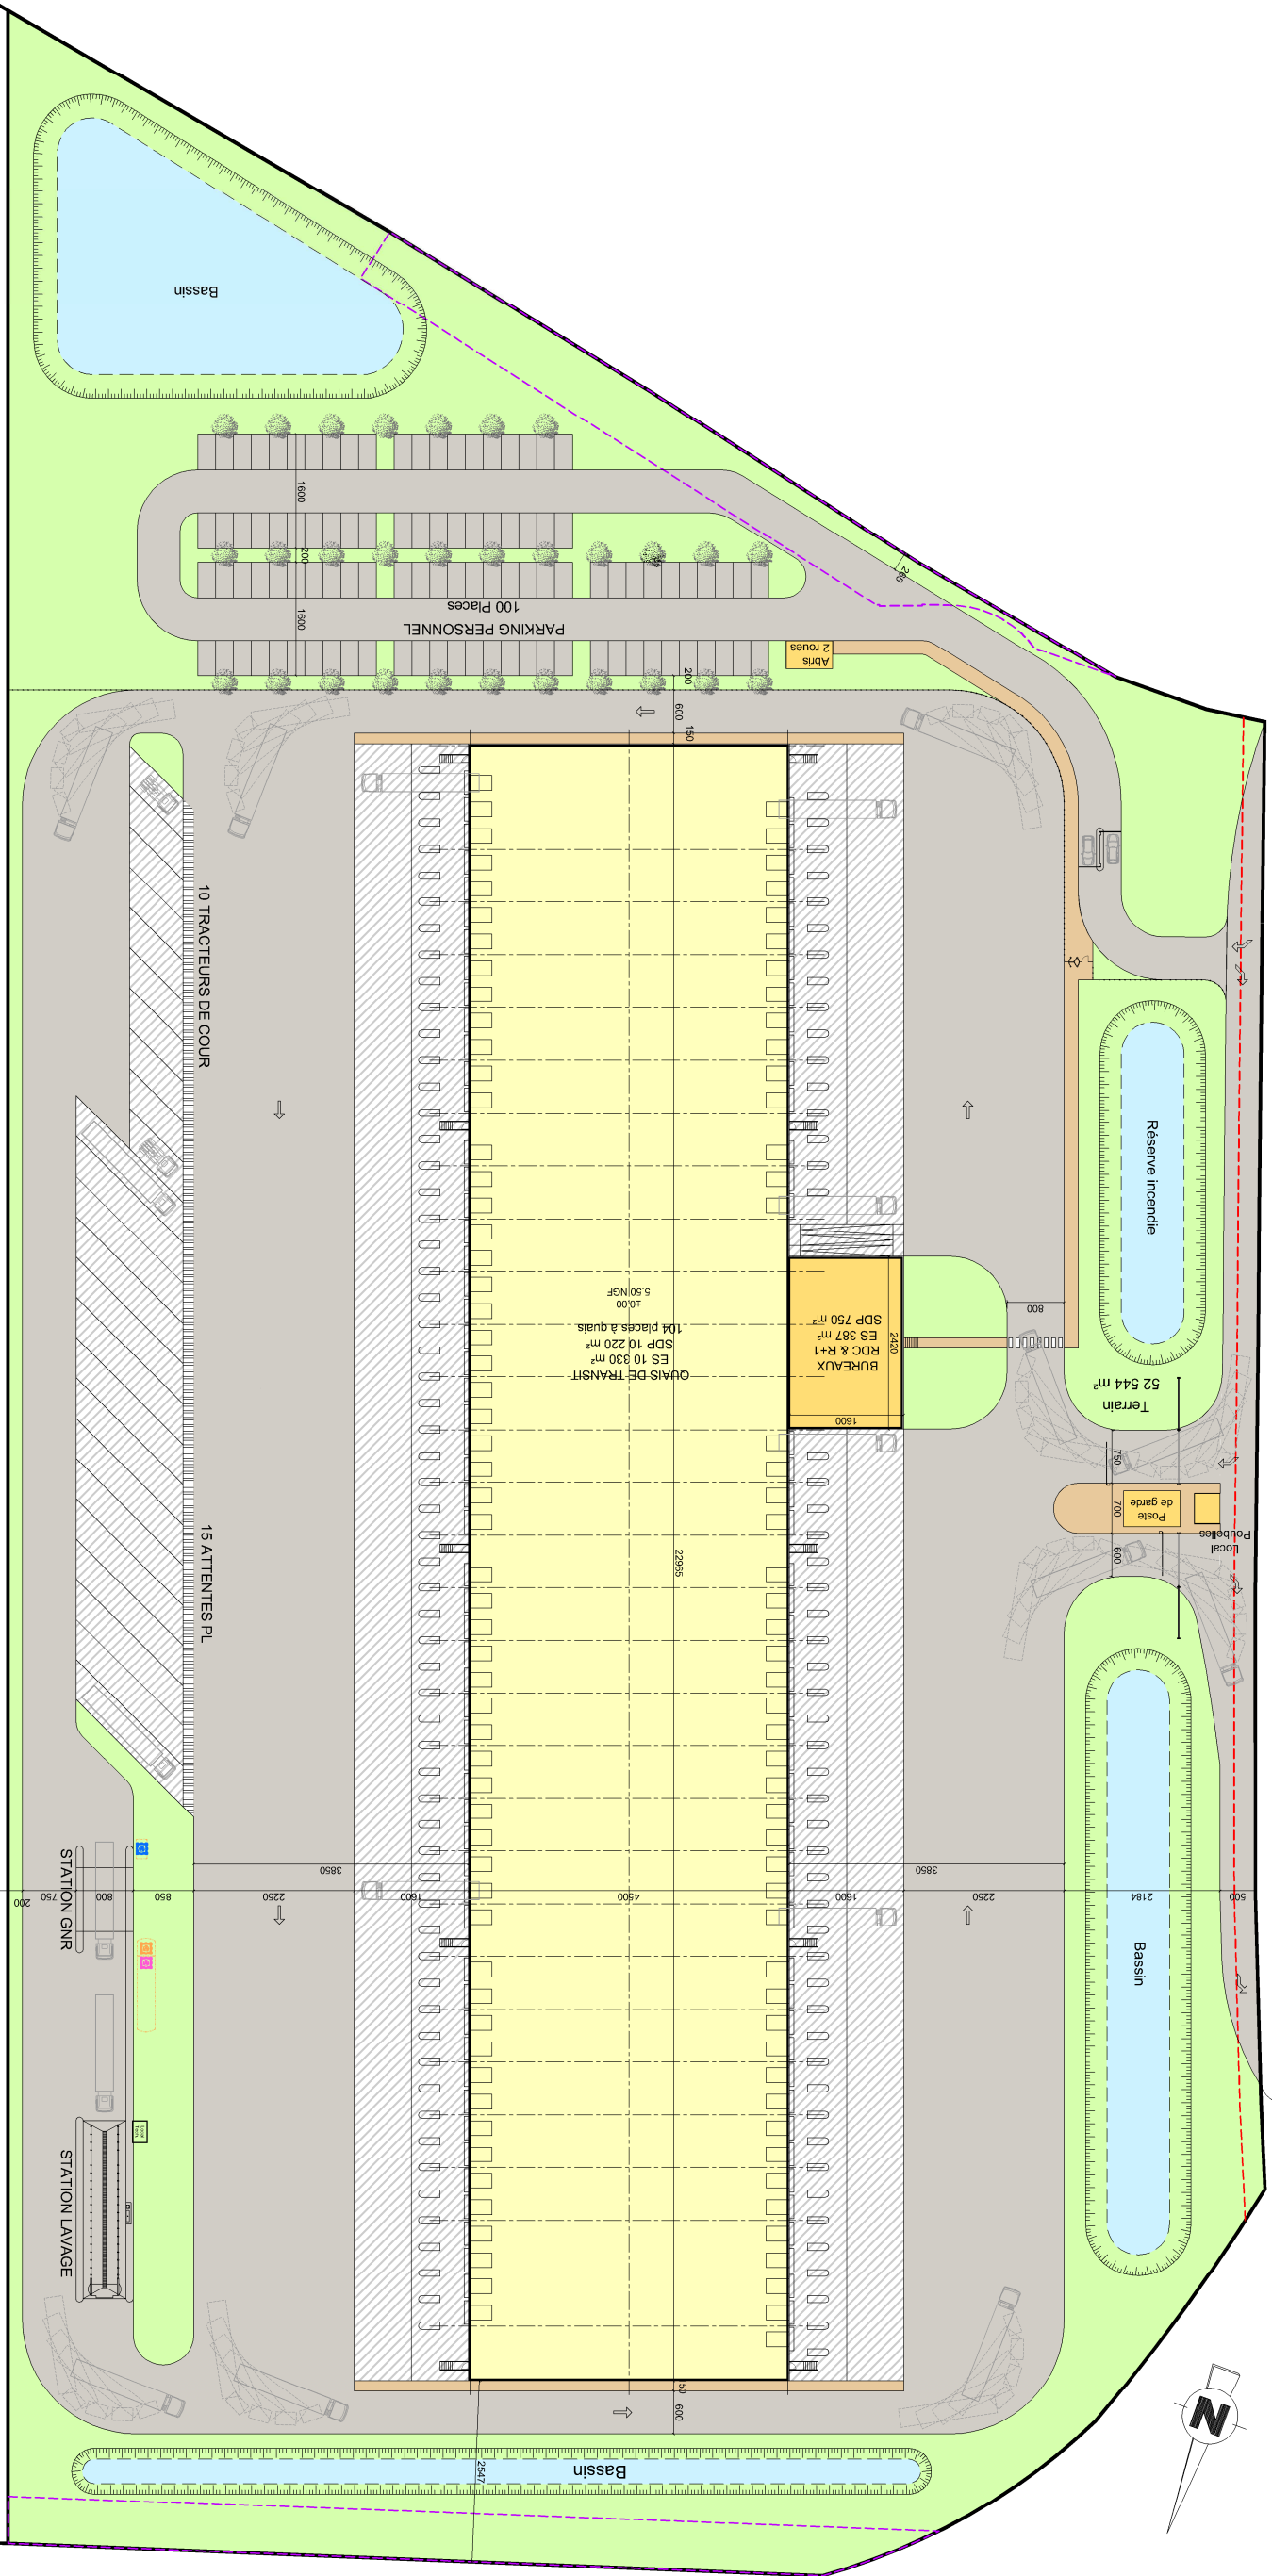

Echelle : 1/1000

Date : 07/08/17

Affaire :

FAISABILITE 2
PLAN DE MASSE



PROJET :
ADRESSE : Quai Alfred de Vial
VILLE : 33 530 BASSENS

CE PLAN EST NOTRE PROPRIÉTÉ ET NE PEUT ÊTRE UTILISÉ NI REPRODUIT SANS NOTRE AUTORISATION
PLAN NON VALABLE POUR EXECUTION