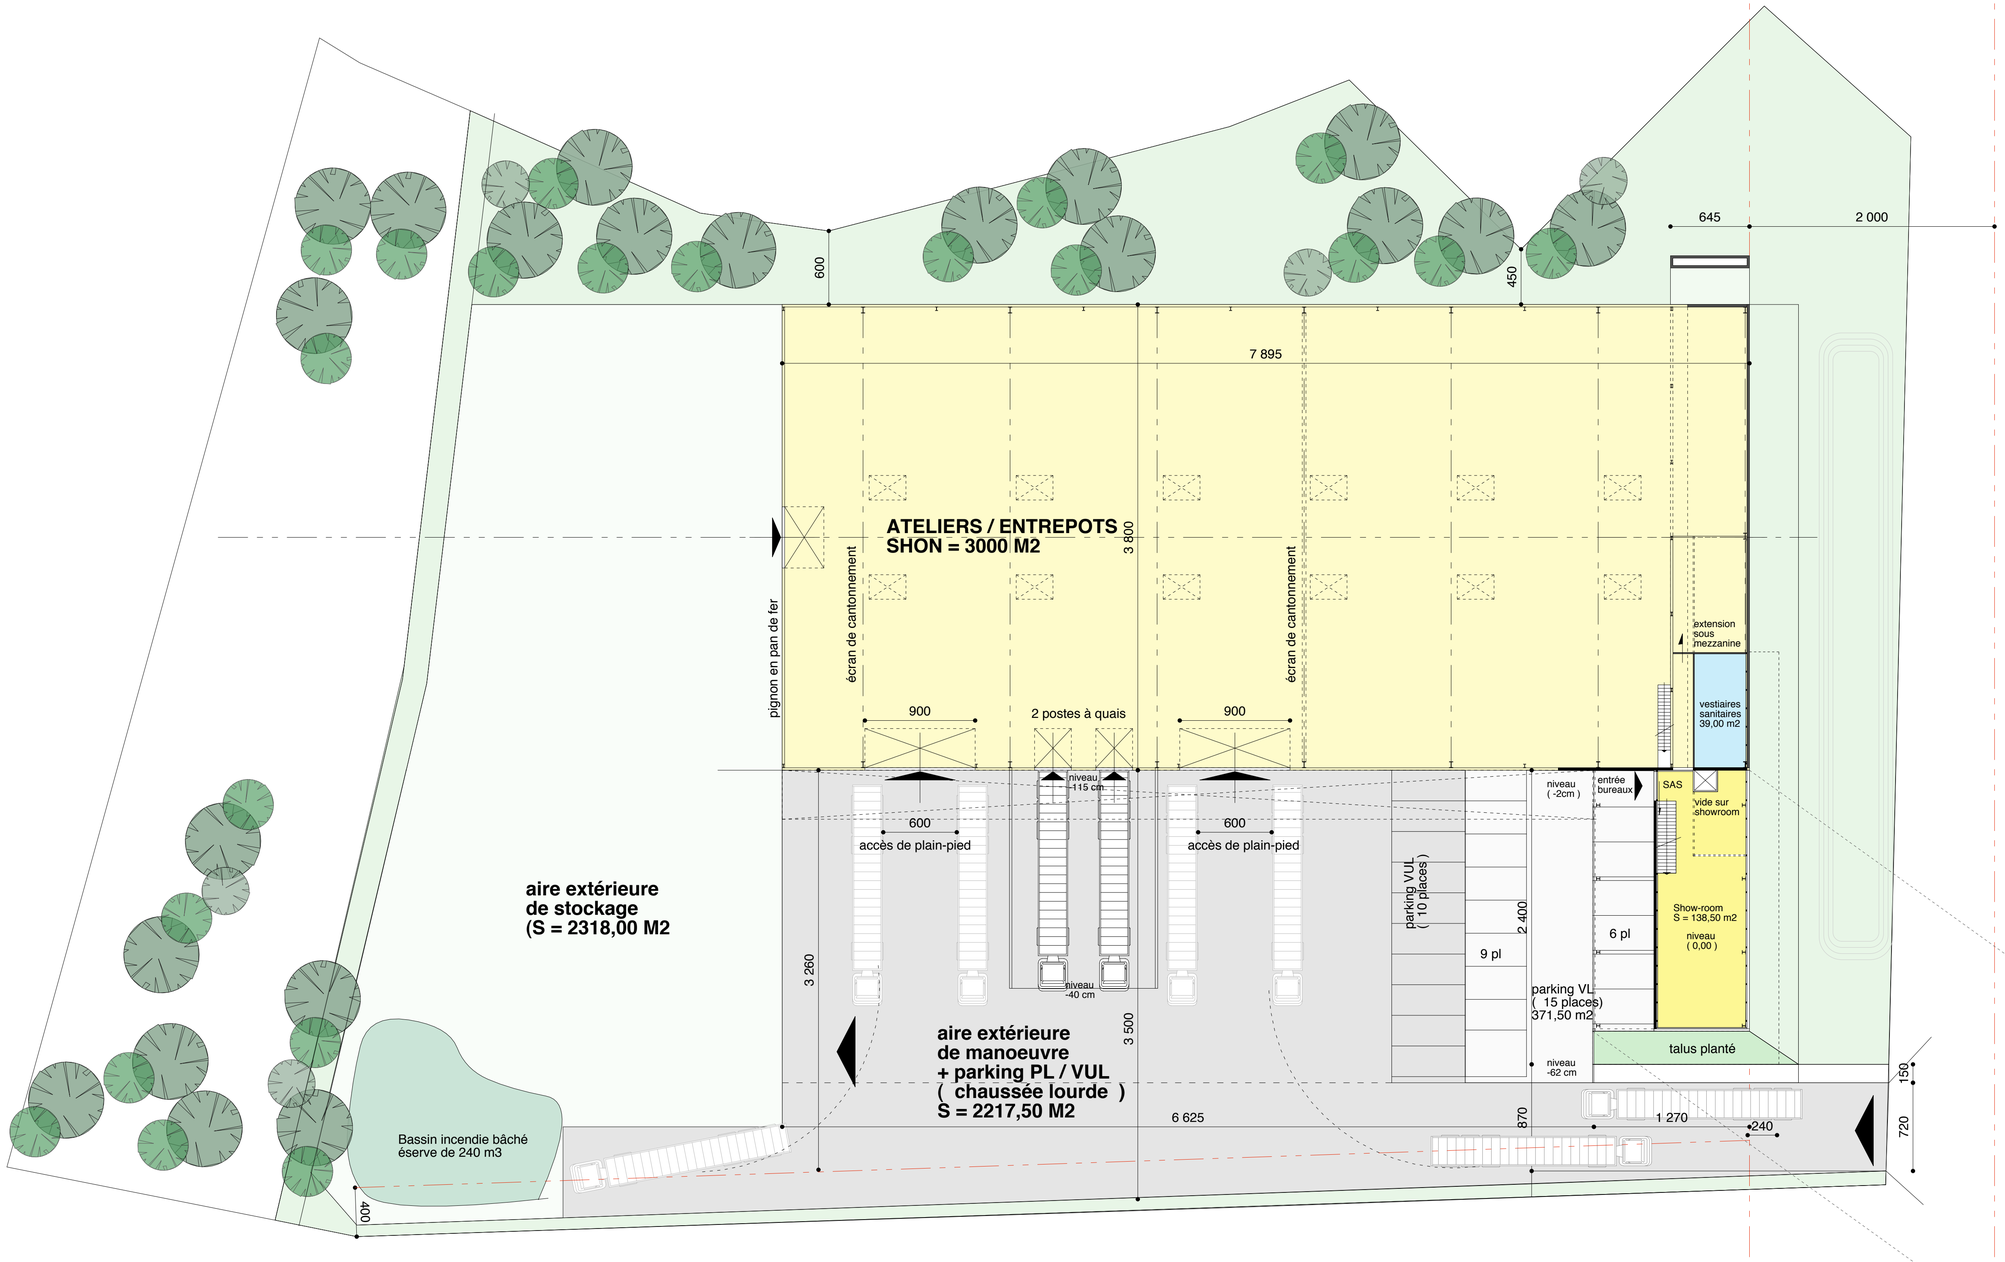

PLAN ECHELLE
niveau RDC 1 / 250
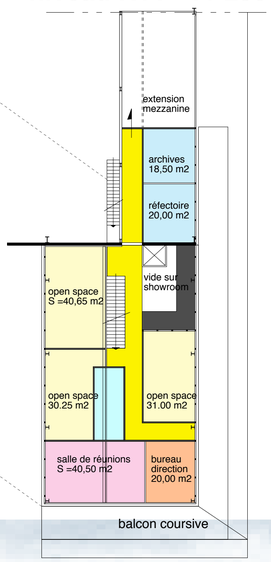
PLAN ECHELLE
niveau R+1 1 / 250