COMMUNE DE POMPIGNAC

Lieu-dit : La Tourasse

Avenue du Périgord

Echelle: 1/500

PLAN TOPOGRAPHIQUE

Cyril LAFARGUE
GEOMETRE EXPERT D.P.L.G
20, Place du Prêtre de Ville 33450 SAINT LOUBES
Tel : 05.56.06.17.58 Fax : 05.56.06.87.76
Bureau Secondaire : 47 Avenue de Lamartine - 33120 ARCACHON
Tel : 05.57.15.69.07
Bureau secondaire: 268 Boulevard Jean-Jacques Bosc - 33130 BEGLES
Tel : 05.56.85.64.88 Fax: 05.56.85.35.79

REF : OOO 49

Dressé le : 24/10/2016
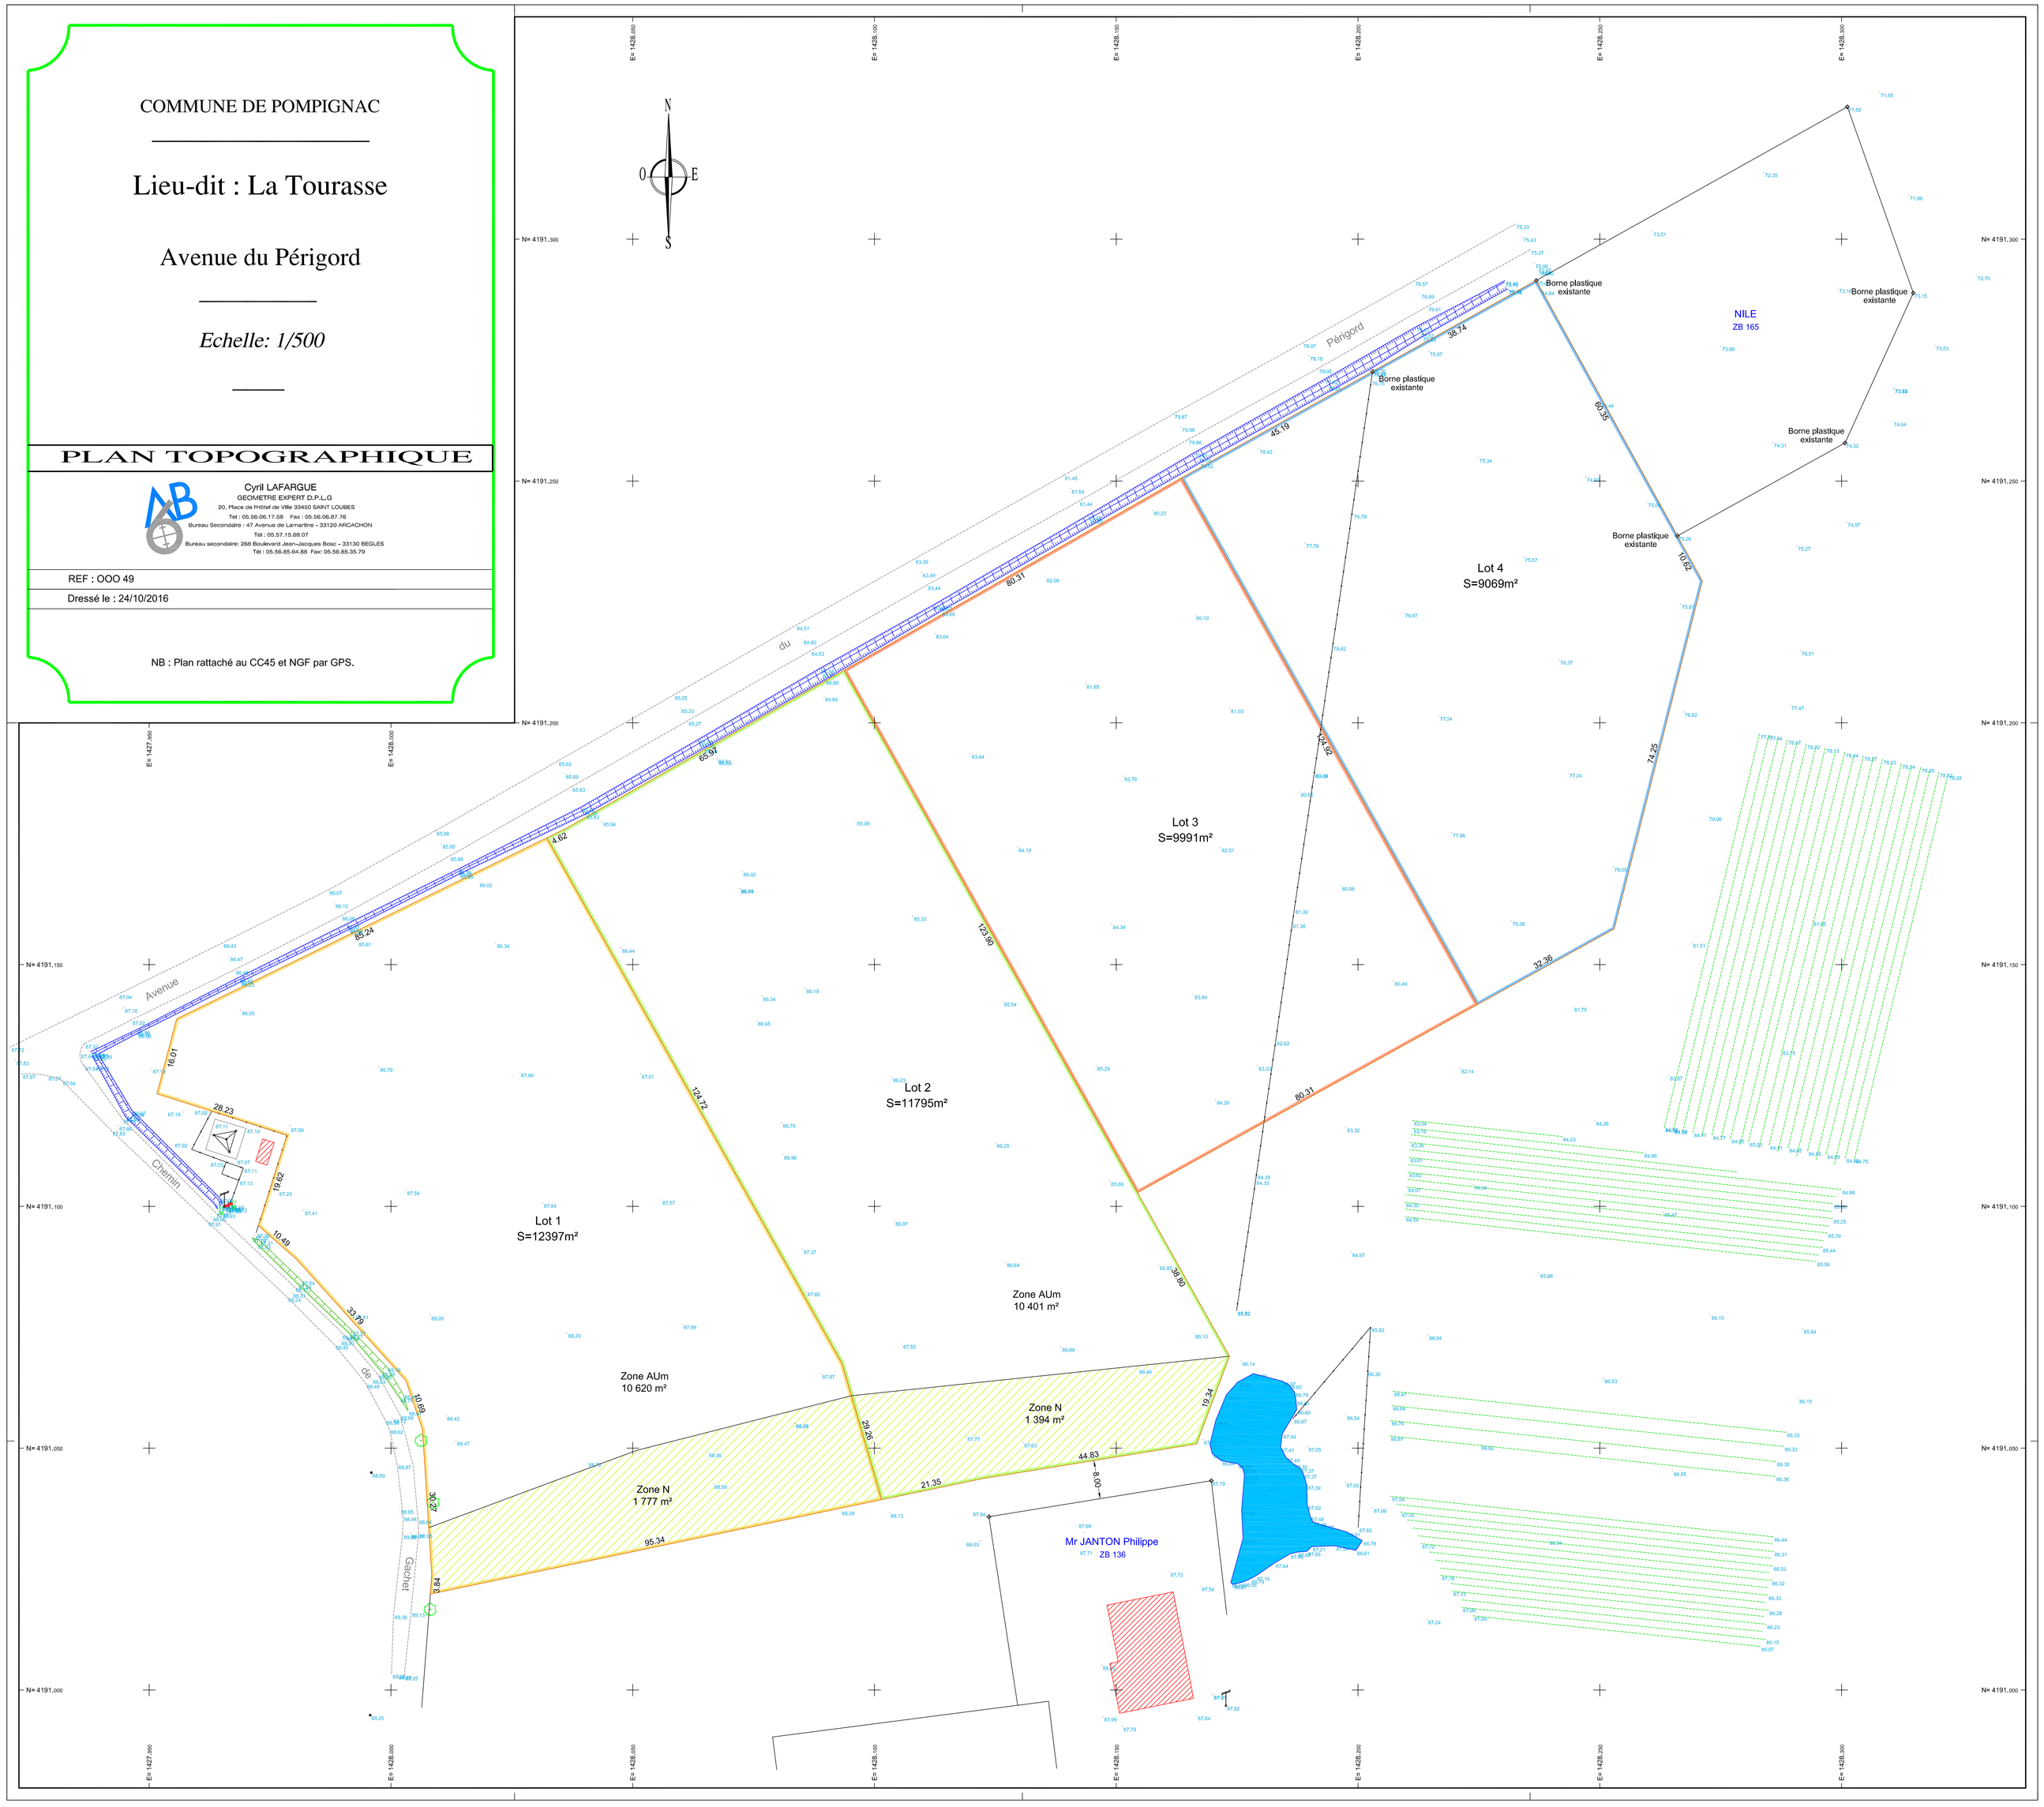
NB : Plan rattaché au CC45 et NGF par GPS.